


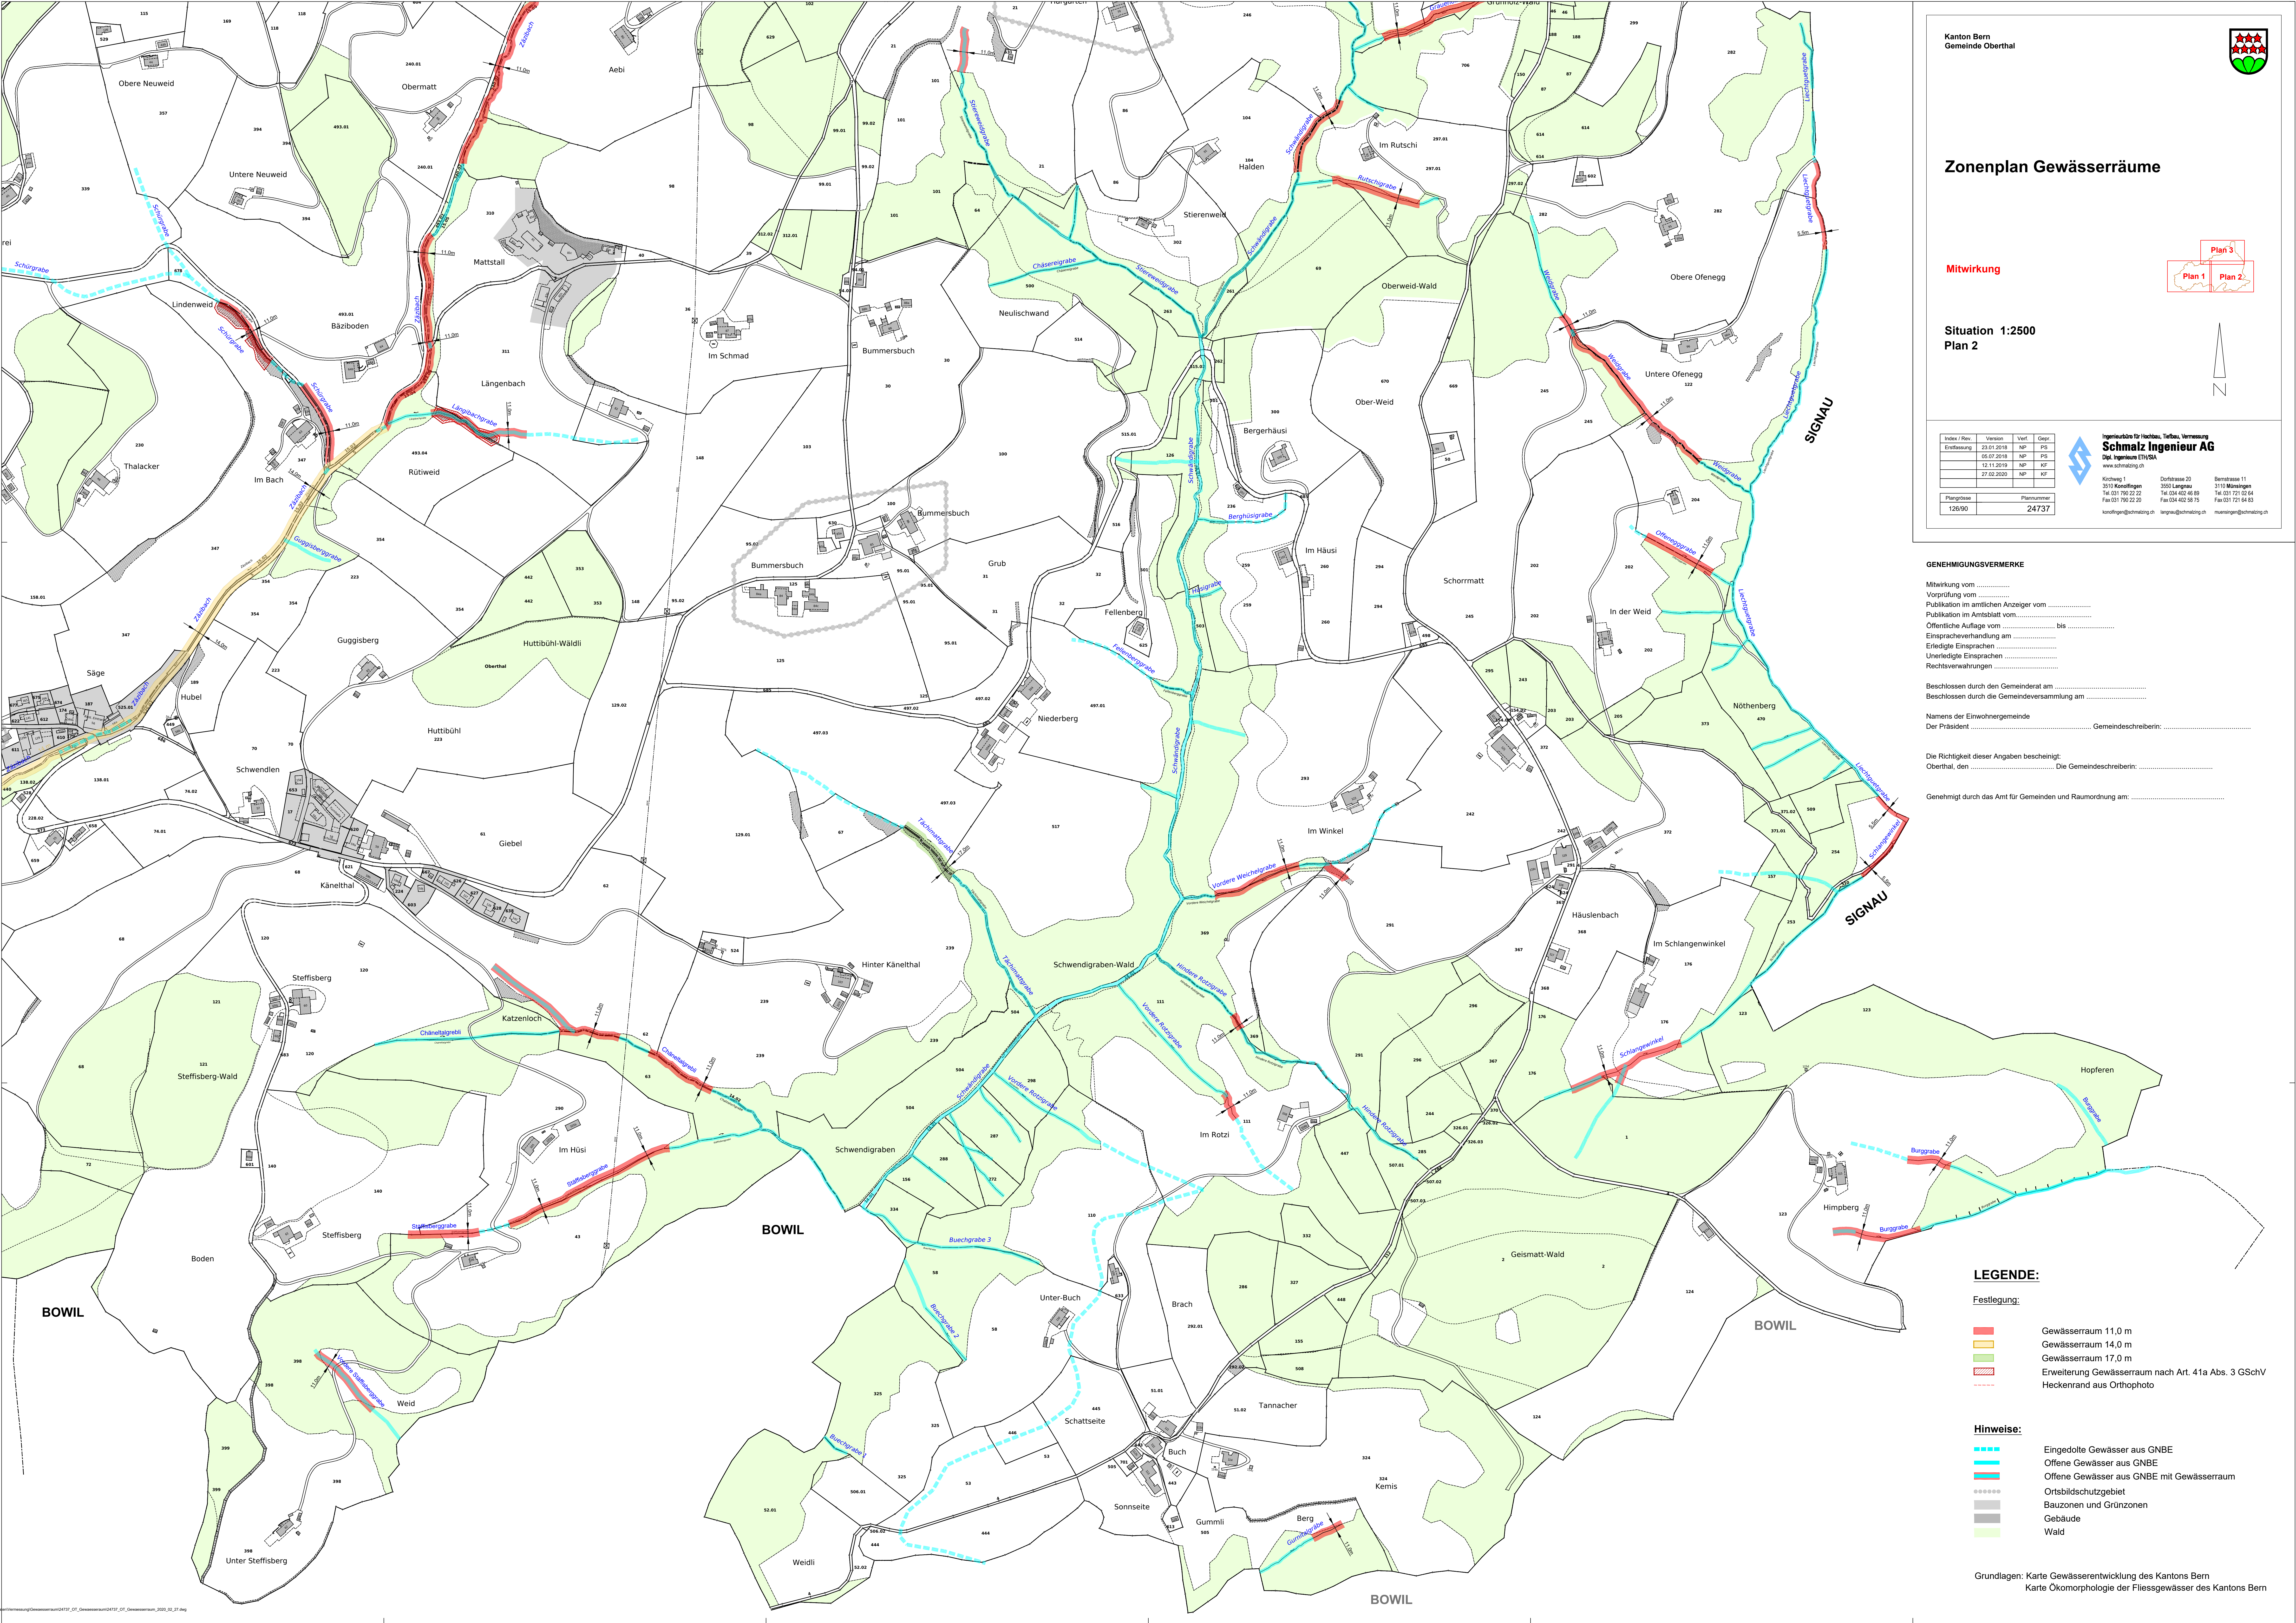


Kanton Bern
Gemeinde Oberthal



Zonenplan Gewässerräume


Mitwirkung

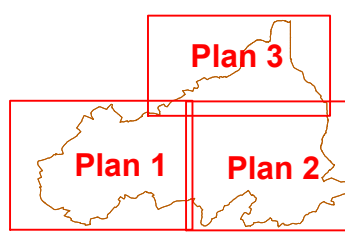

Situation 1:2500
Plan 2



Index / Rev.	Vers.	Verf.	Gepr.

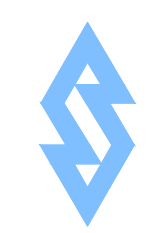

Ingenieurin für Hochbau, Tiefbau, Vermessung
Schmalz Ingenieur AG

Kirchweg 1



GENEHMIGUNGSVERMERKE

Mitwirkung vom
Vorprüfung vom
Publikation im amtlichen Anzeiger vom
Öffentliche Auflage vom
Einspracheverhandlung am bis
Erledigte Einsprachen
Un erledigte Einsprachen
Rechtsverwahrungen
Beschlussen durch den Gemeinderat am
Beschlussen durch die Gemeindeversammlung am

Namens der Einwohnergemeinde
Der Präsident Gemeindegeschreiberin:

Die Richtigkeit dieser Angaben bescheinigt:
Oberthal, den Die Gemeindegeschreiberin:

Genehmigt durch das Amt für Gemeinden und Raumordnung am:

LEGENDE:

Festlegung:

- Gewässerraum 11,0 m
- Gewässerraum 14,0 m
- Gewässerraum 17,0 m
- Erweiterung Gewässerraum nach Art. 41a Abs. 3 GSchV
- Heckenrand aus Orthophoto

Hinweise:

- Eingedoltte Gewässer aus GNB
- Offene Gewässer aus GNB
- Offene Gewässer aus GNB mit Gewässerraum
- Ortsbildschutzgebiet
- Bauzonen und Grünzonen
- Gebäude
- Wald

Grundlagen: Karte Gewässerentwicklung des Kantons Bern
